


1. salon z aneksem	25,65 m ²
2. pokój	11,67 m ²
3. łazienka	3,21 m ²
4. balkon	12,35 m ²

0 50 100 cm
SKALA 1:75

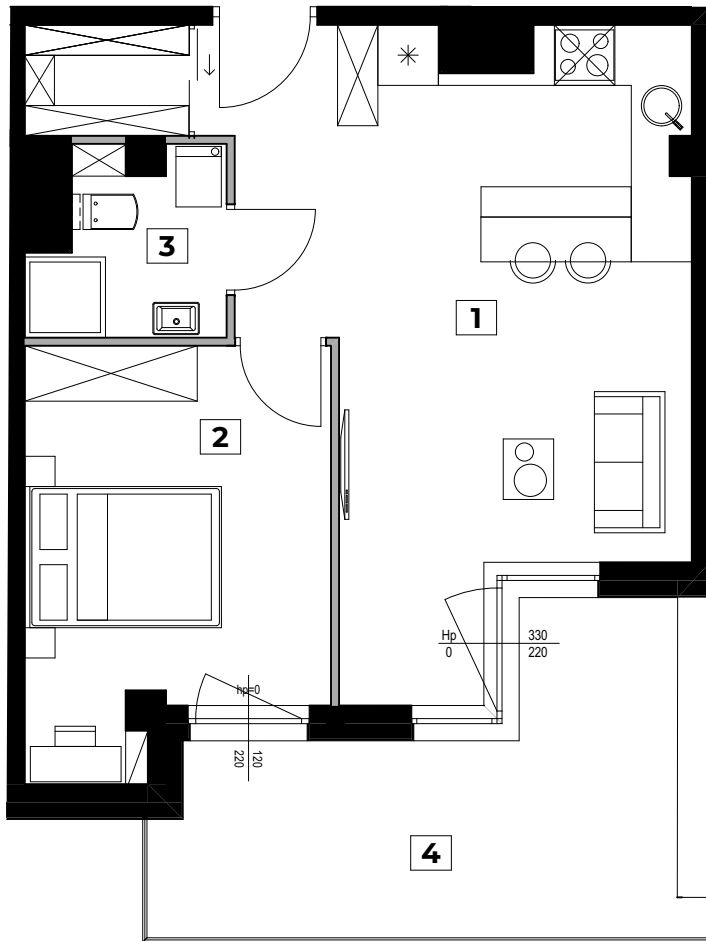

ściany możliwe do zmian
w ramach ustaleń lokatorskich

ściany niepodlegające
zmianom lokatorskim

Budynek B
(piętro +1)

